

BÂTIMENT PRINCIPAL : REZ DE CHAUSSEE

DORTOIR DESMAN : 37 PLACES


box F



box G


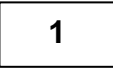

box H

box I

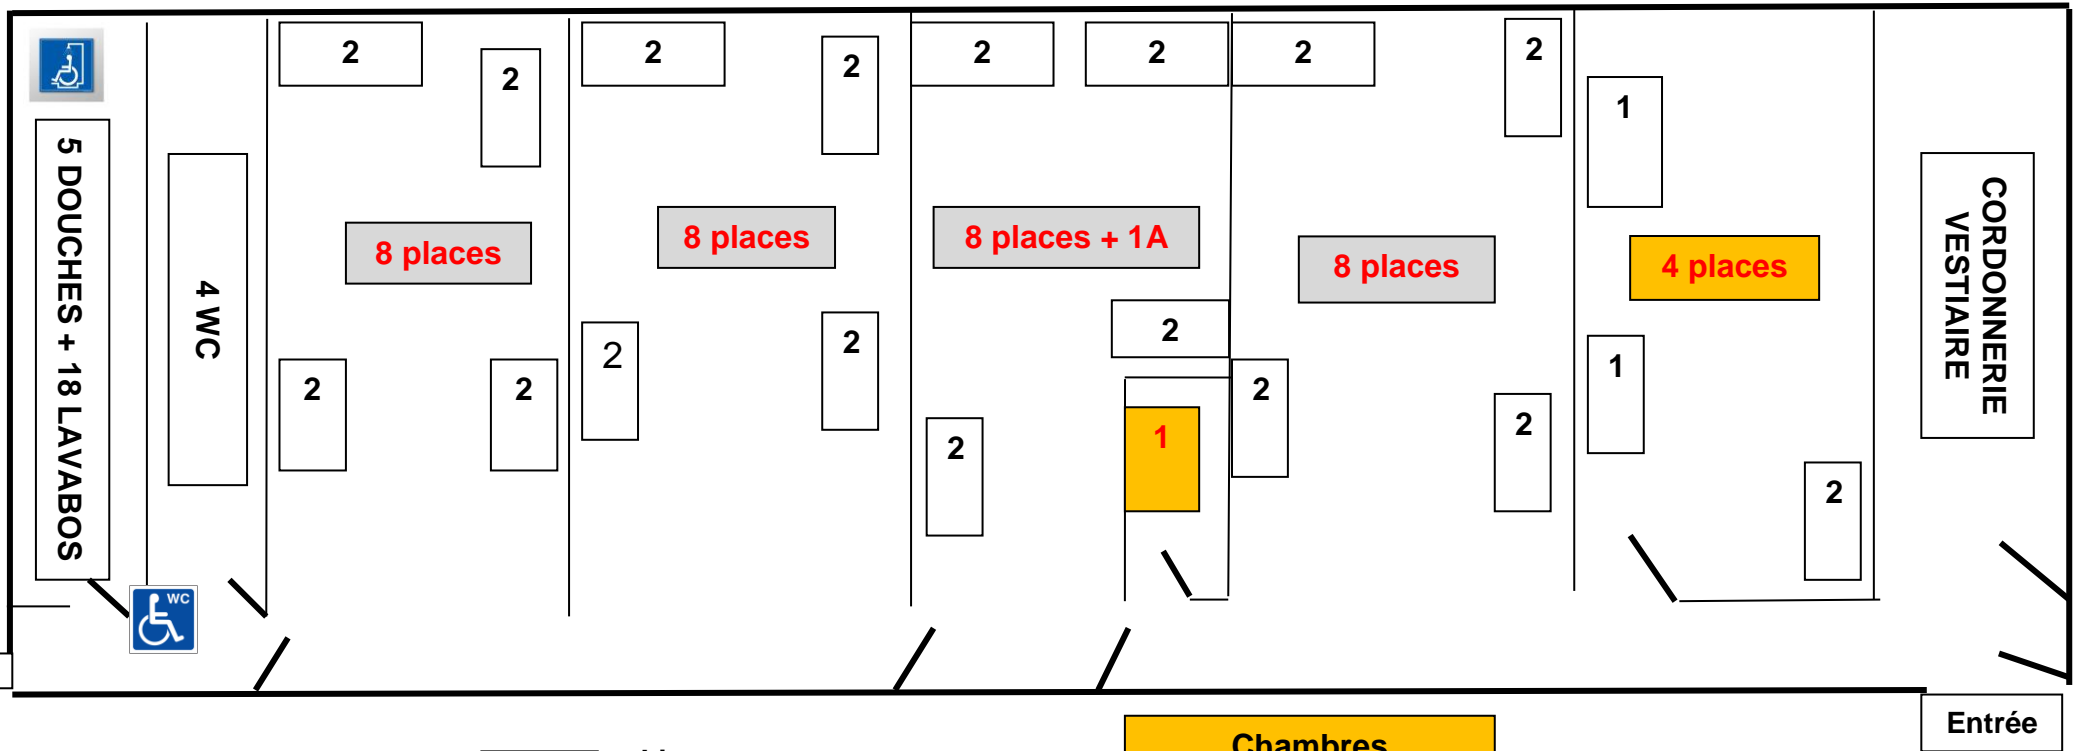box J



  **Accès intérieur aux salles d'activités et de restauration**

-  Lits superposés
-  Lit simple
-  Porte

Chambres avec report d'alarme

- Une distance de 1m est respectée entre chaque couchage
- Chaque couchage dispose d'un espace de rangement individuel

Accessibilité handicap et PMR :

- 1 ascenseur pour accéder au dortoir
- 1 douche
- 1 WC



Sécurité du dortoir
Système d'alarme anti-intrusion et extrusion

Sécurité du centre
Possibilité de fermer les portes d'entrées du centre avec un badge

BÂTIMENT PRINCIPAL : 1^{er} ETAGE

DORTOIR OURS : 37 PLACES

box A box B box C box D box E

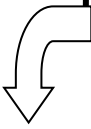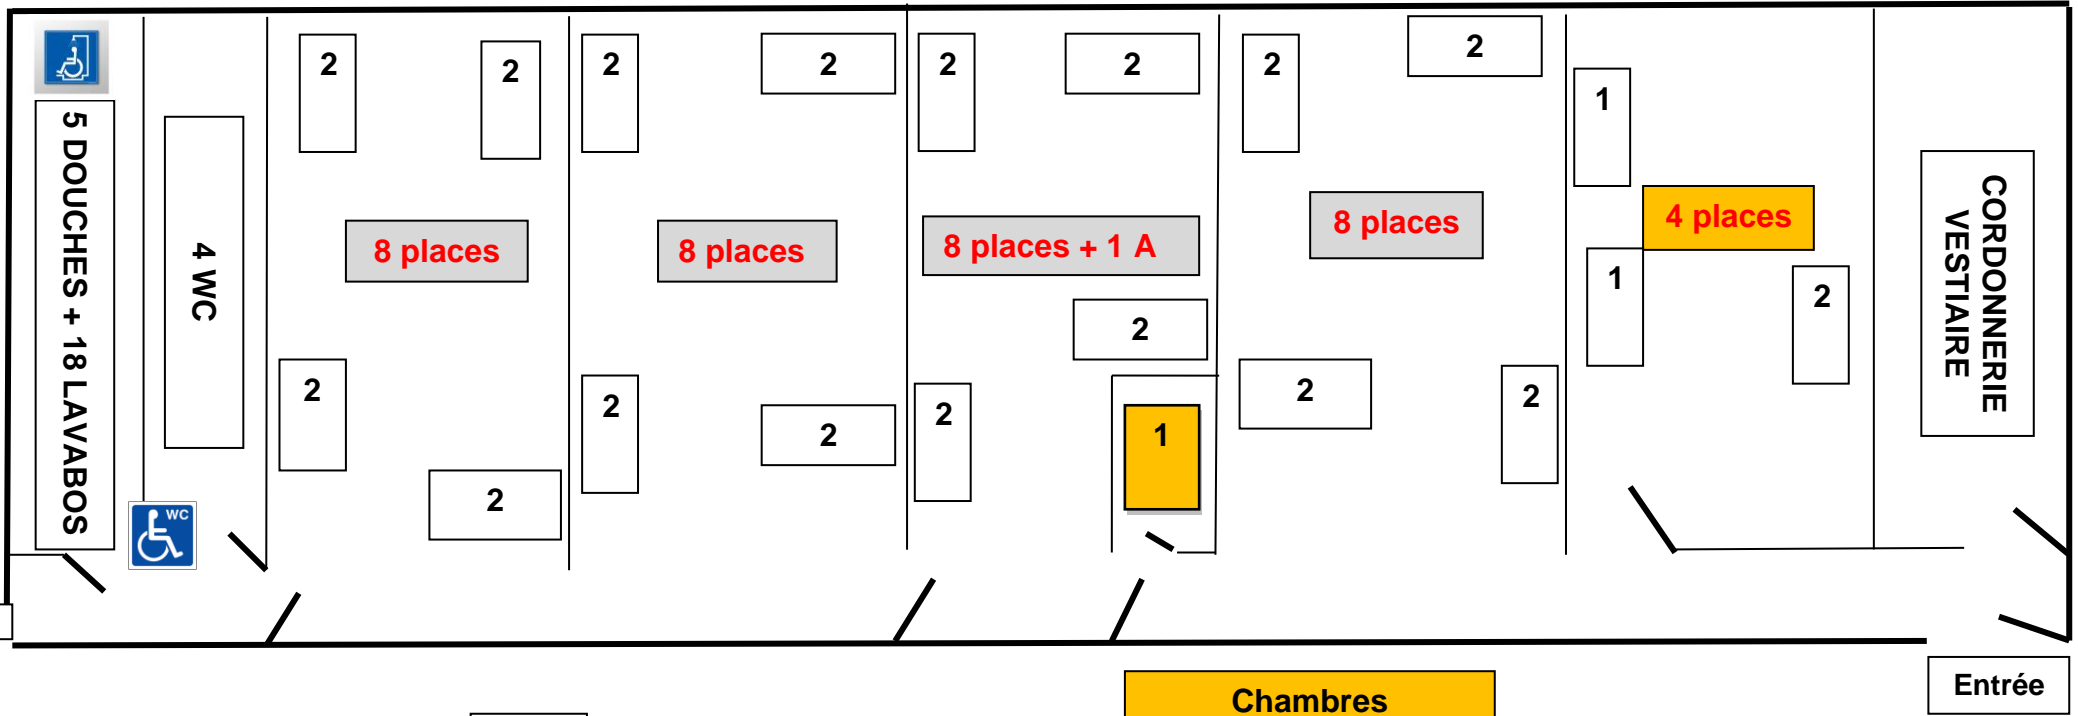

Accès intérieur
aux salles d'activités
et de restauration

- 2 Lits superposés
- 1 Lit simple
- Porte

Chambres
avec report d'alarme


- Une distance de 1m est respectée entre chaque couchage
- Chaque couchage dispose d'un espace de rangement individuel

Accessibilité handicap et PMR :
- 1 ascenseur pour accéder au dortoir
- 1 douche
- 1 WC

Sécurité du dortoir
Système d'alarme anti-intrusion et extrusion
Sécurité du centre
Possibilité de fermer les portes d'entrées du centre avec un badge

BÂTIMENT PRINCIPAL : 1^{er} ETAGE

DORTOIR GYPAETE : 17 PLACES

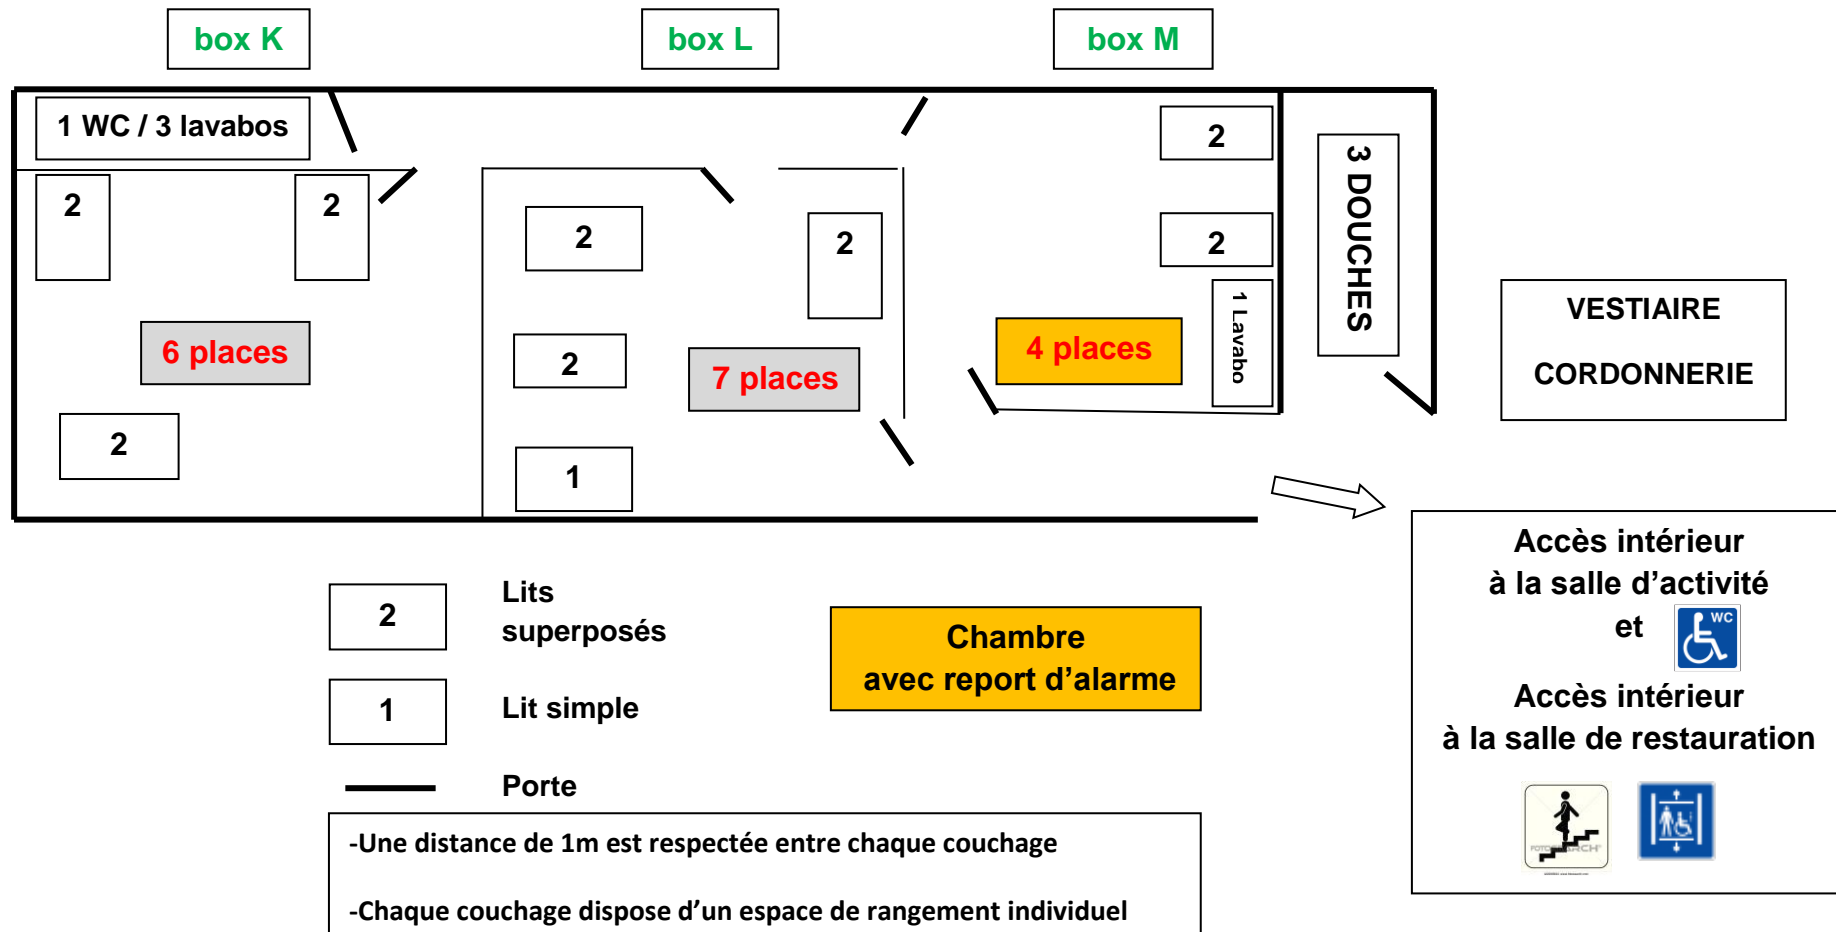

Accessibilité handicap et PMR :

- 1 ascenseur pour accéder au dortoir
 - 1 WC dans la salle d'activité à côté
- La douche n'est pas adaptée pour un accès en fauteuil roulant

Sécurité du dortoir


Système d'alarme anti-intrusion et extrusion

Sécurité du centre

Possibilité de fermer les portes d'entrées du centre avec un badge

BÂTIMENT ADMISTRATIF : 1^{er} ETAGE

DORTOIR CHAUVE-SOURIS 18 PLACES

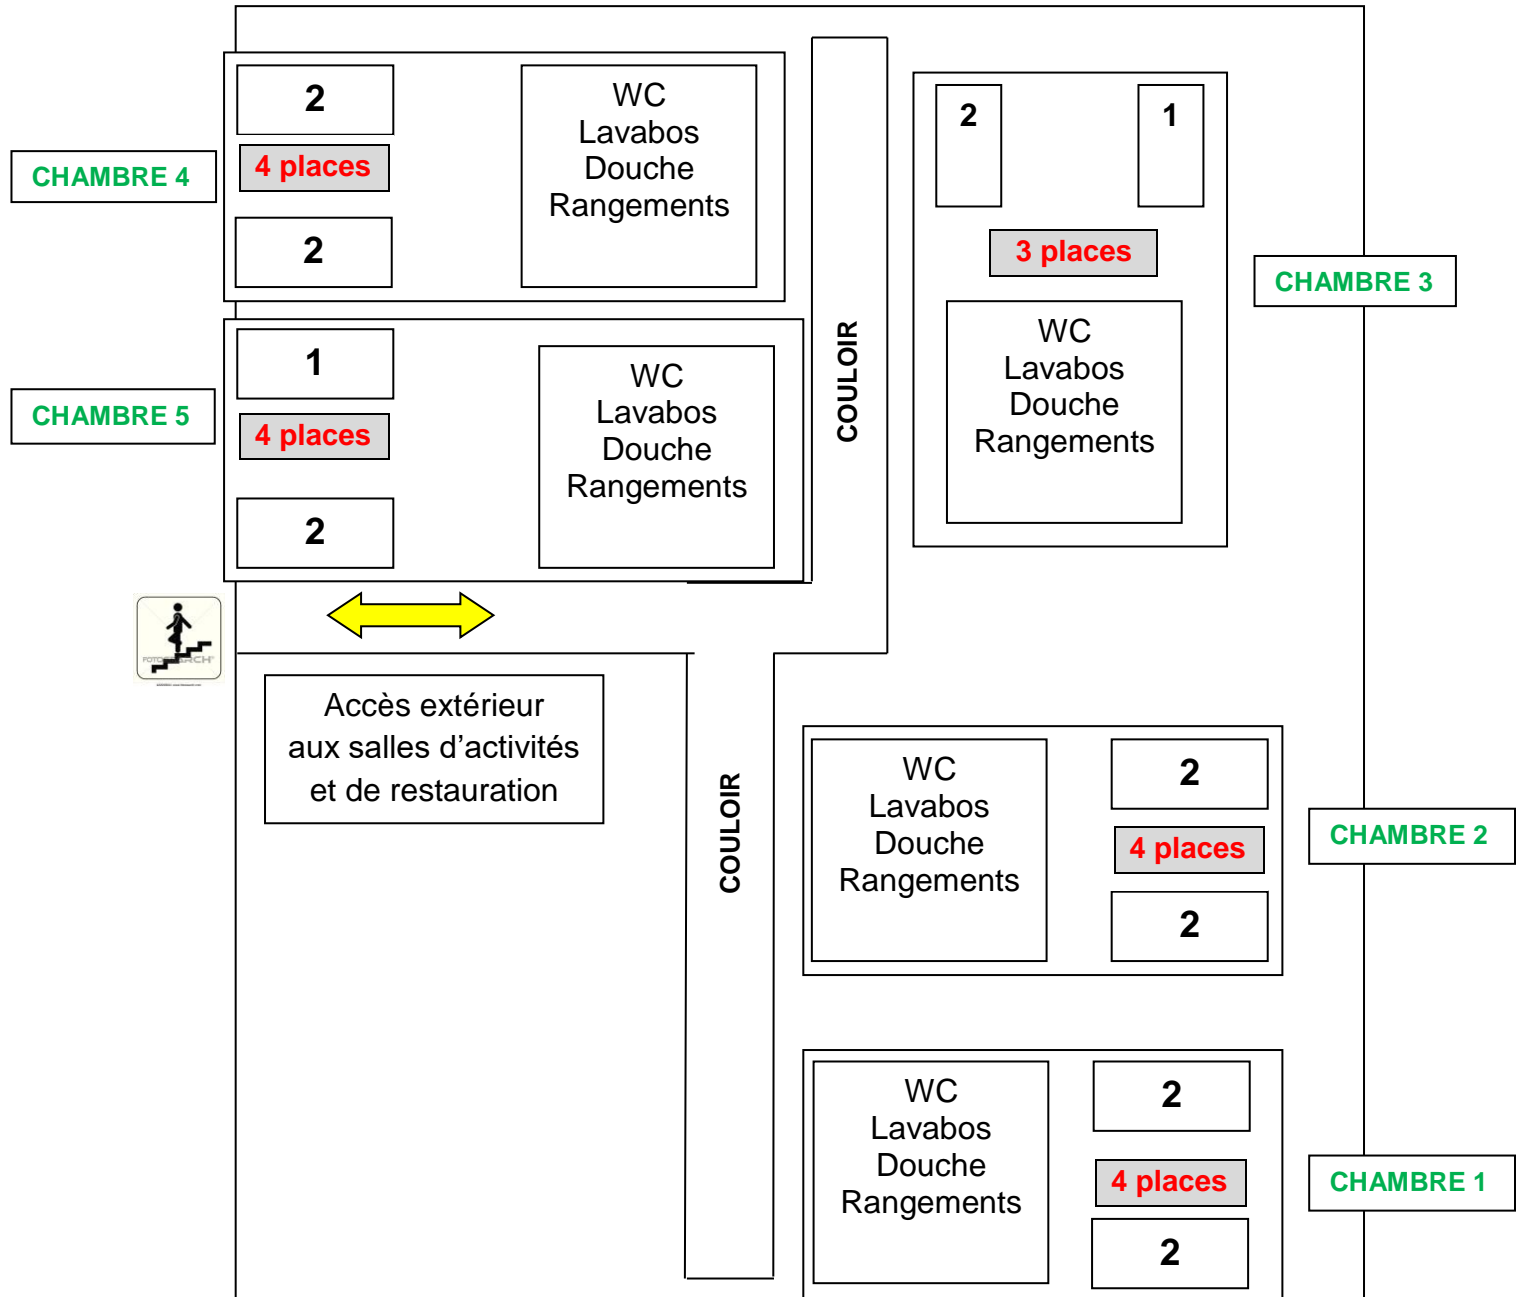

2 Lits superposés

1 Lit simple

Accessibilité handicap et PMR
Les chambres sont au 1^{er} étage sans ascenseur

Sécurité des chambres

Système d'alarme anti-intrusion et extrusion

Sécurité du bâtiment administratif

Possibilité de fermer les portes d'entrées du bâtiment avec un badge